



PODSTAWOWE WYMIARY

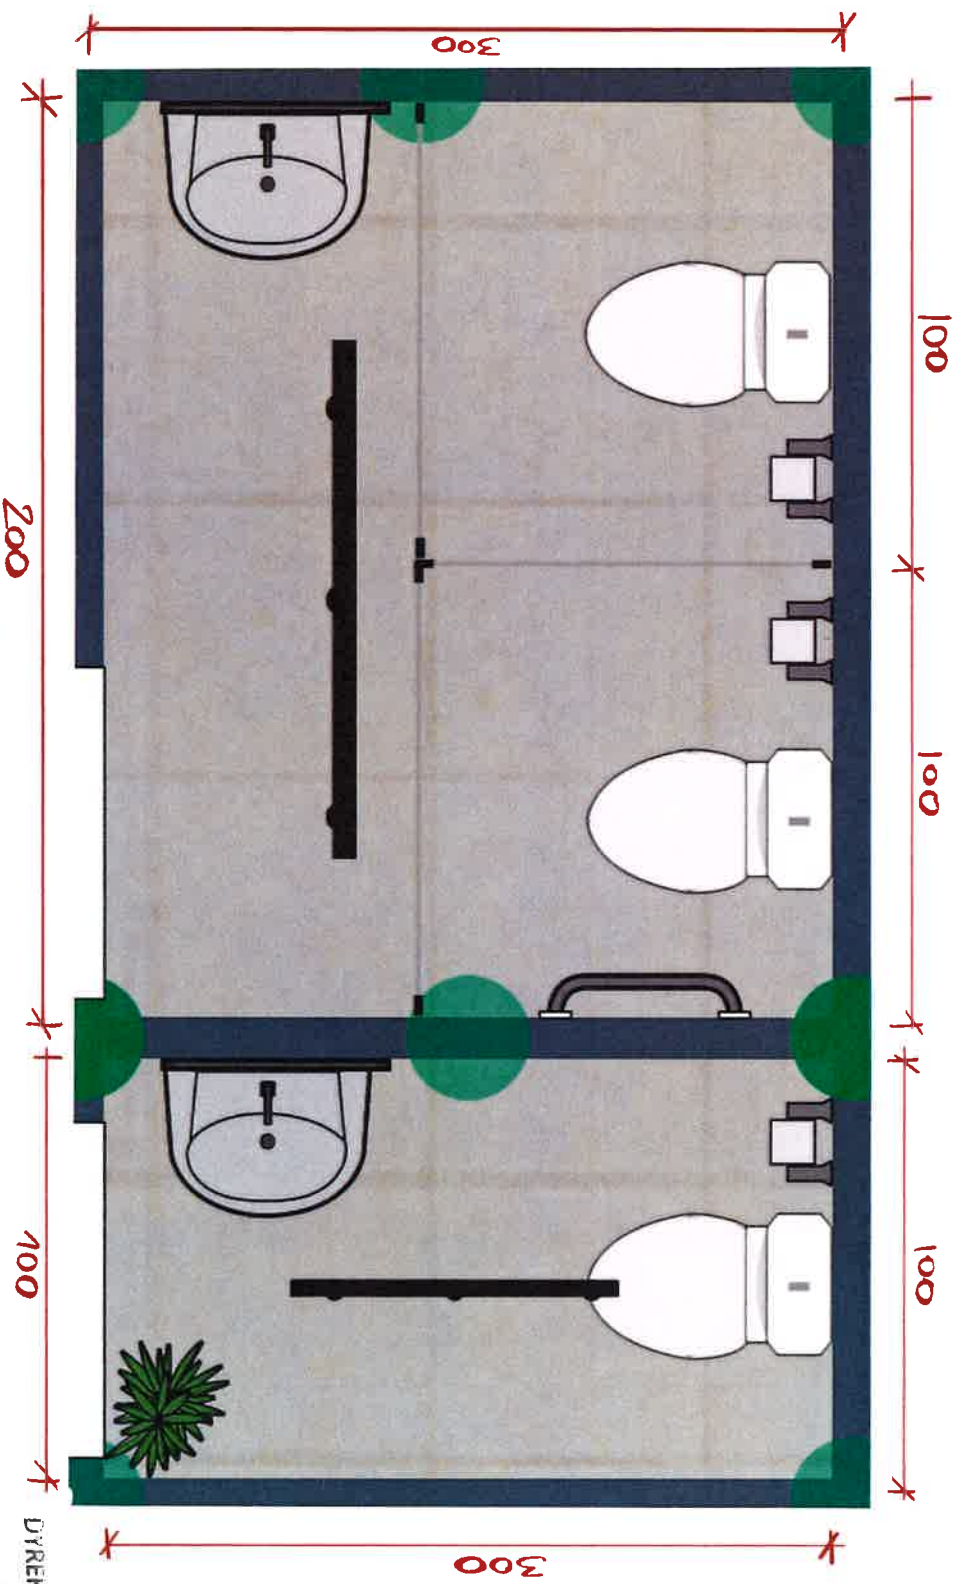


DYREKTOR GCK
Marta Fwiklińska

WYBURZENIA + NOWE ŚCIANY


DIREKTOR GCK
Marta Cwiklińska

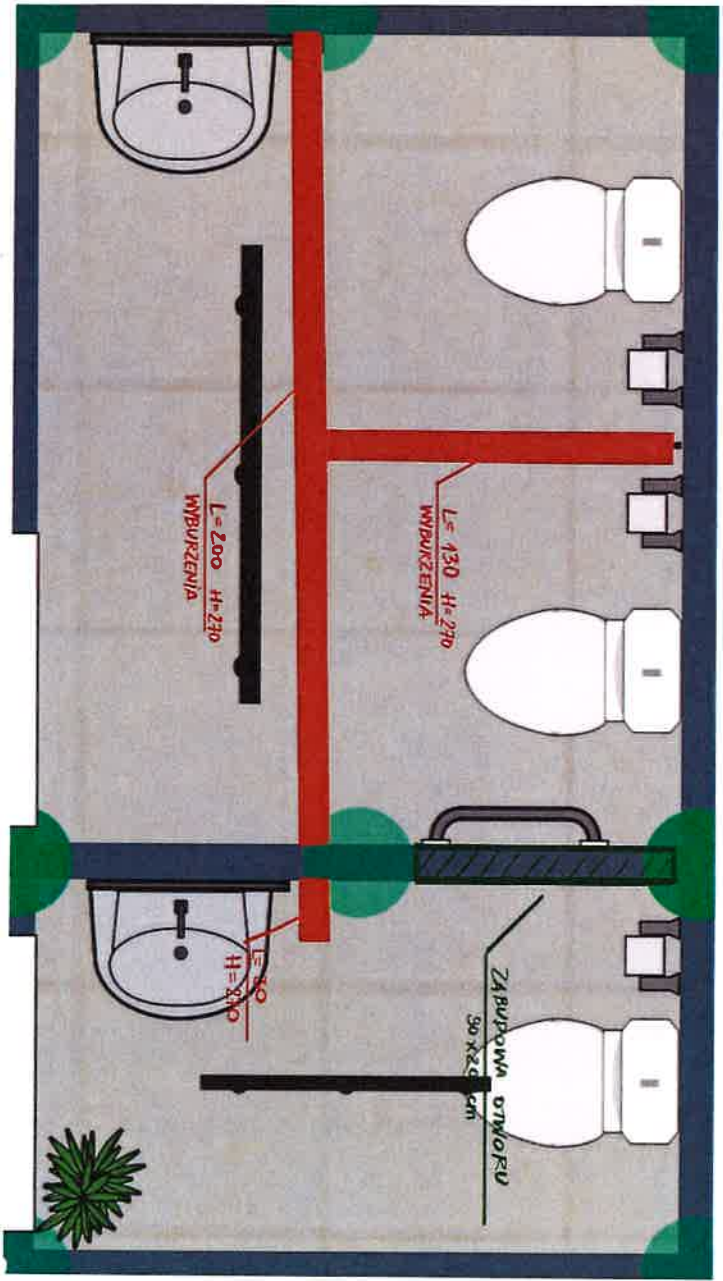

WYPOSAZENIE

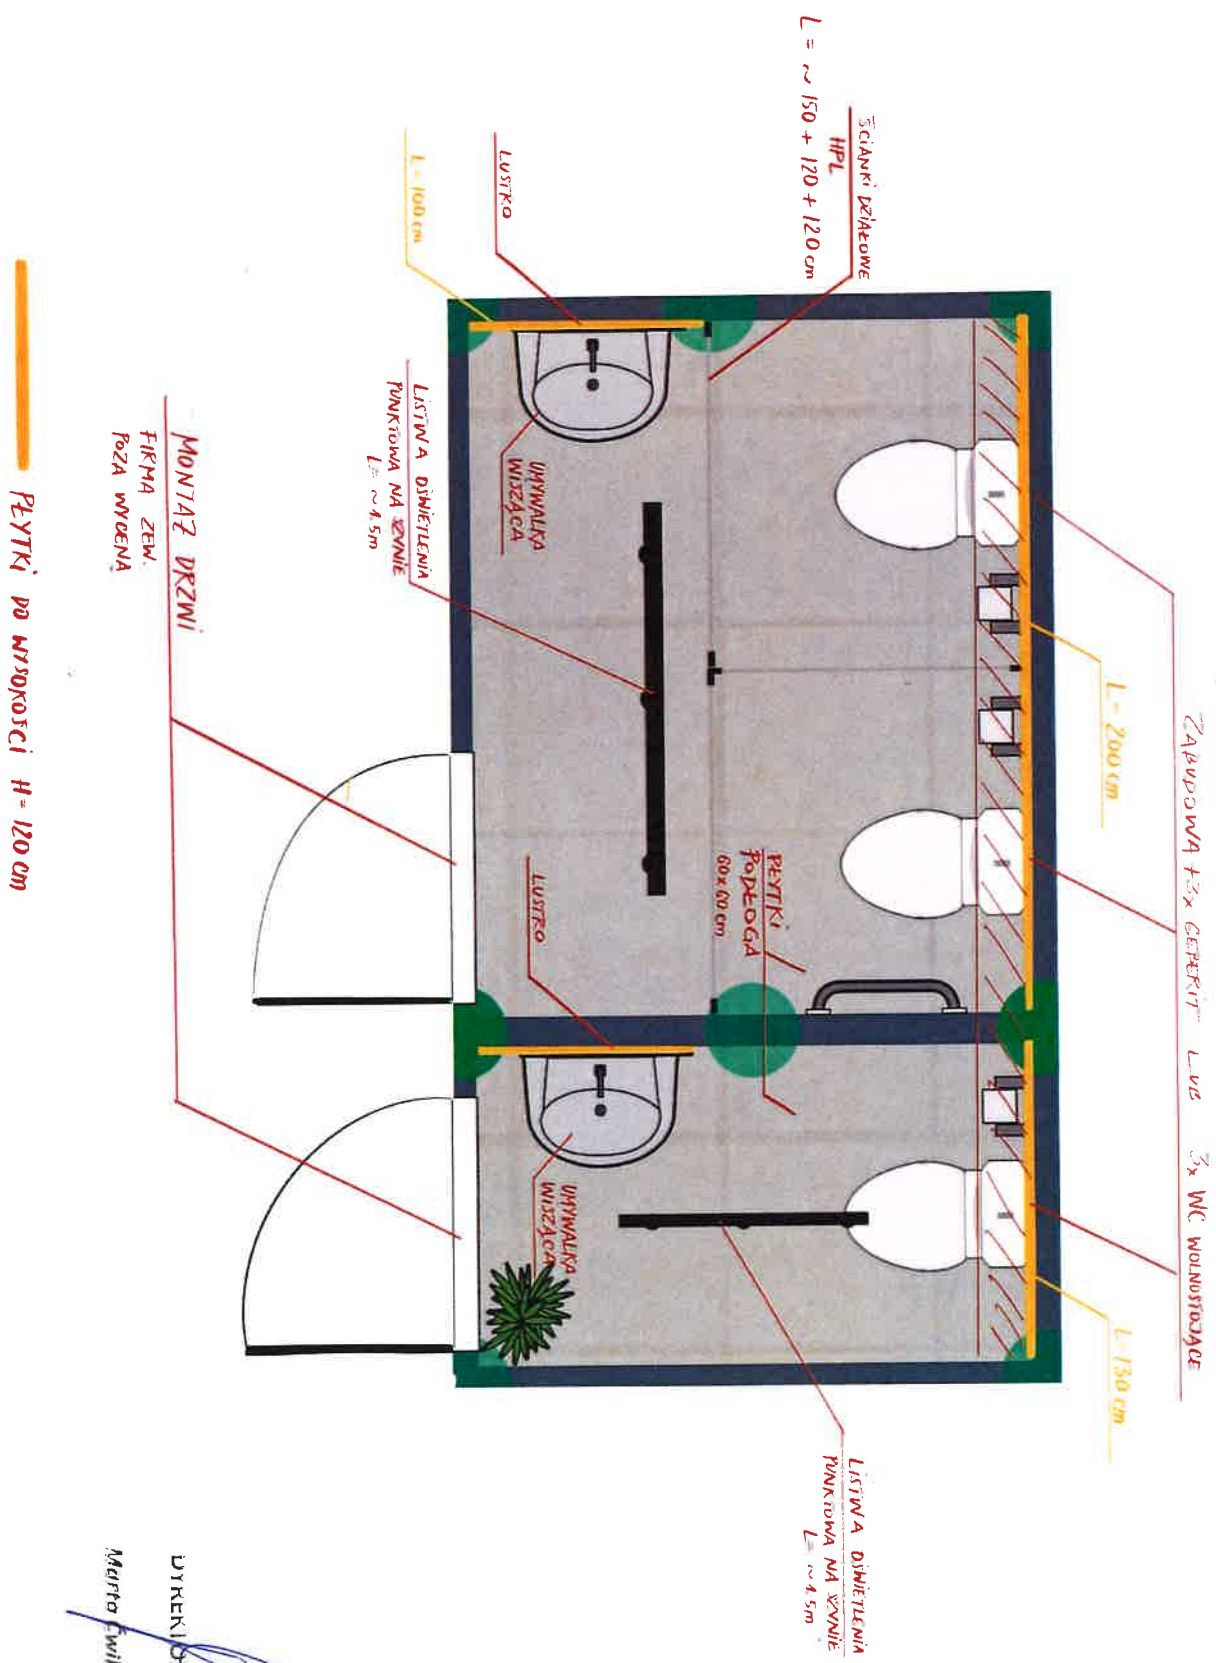

MONTAŻ DRZWI
FIRMA ZEWN.
POZA WYBENĄ


 DYREKTOR GK
 Marta Świklińska